


**STRALCIO FUNZIONALE (E)**

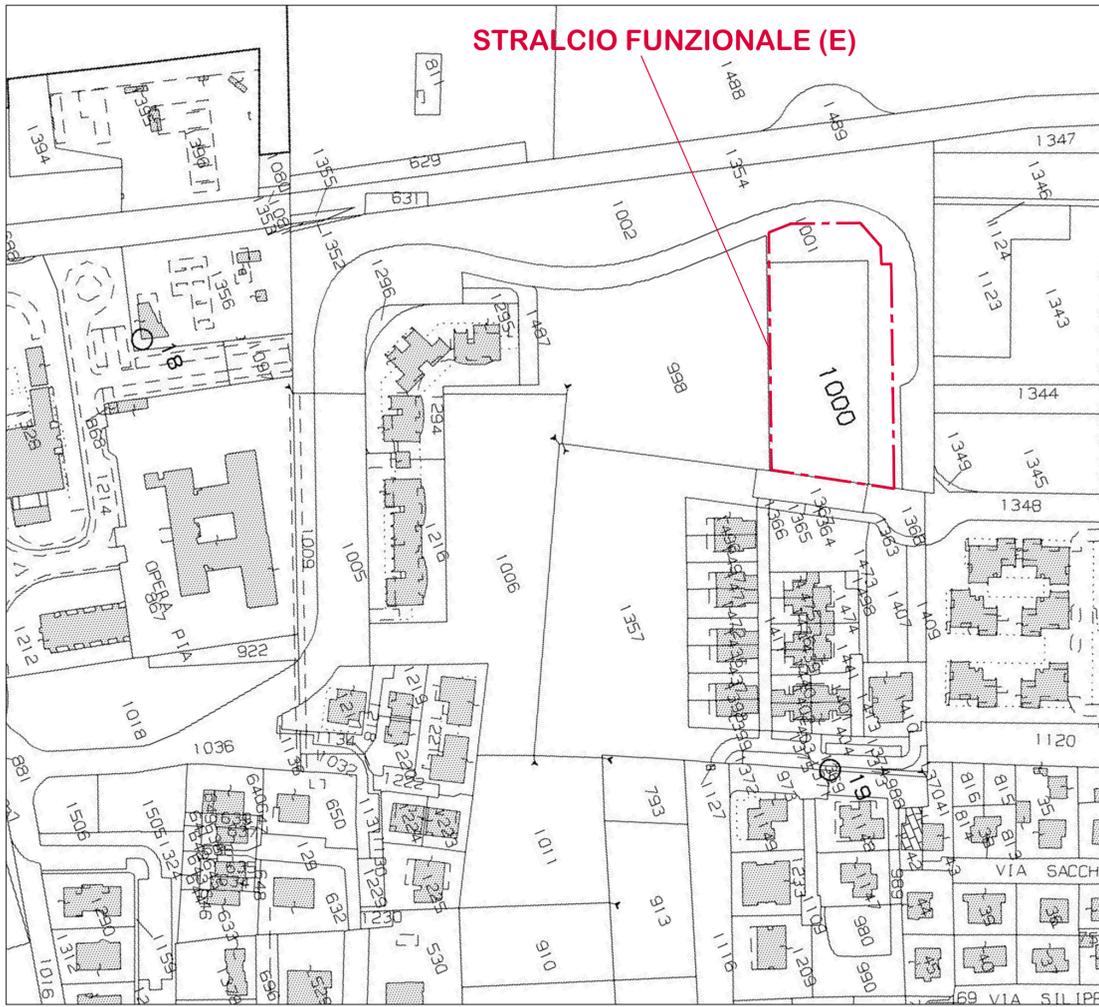


ESTRATTO CATASTALE

scala 1:2000



ESTRATTO RUE - R2 Sintesi delle previsioni

scala 1:5000

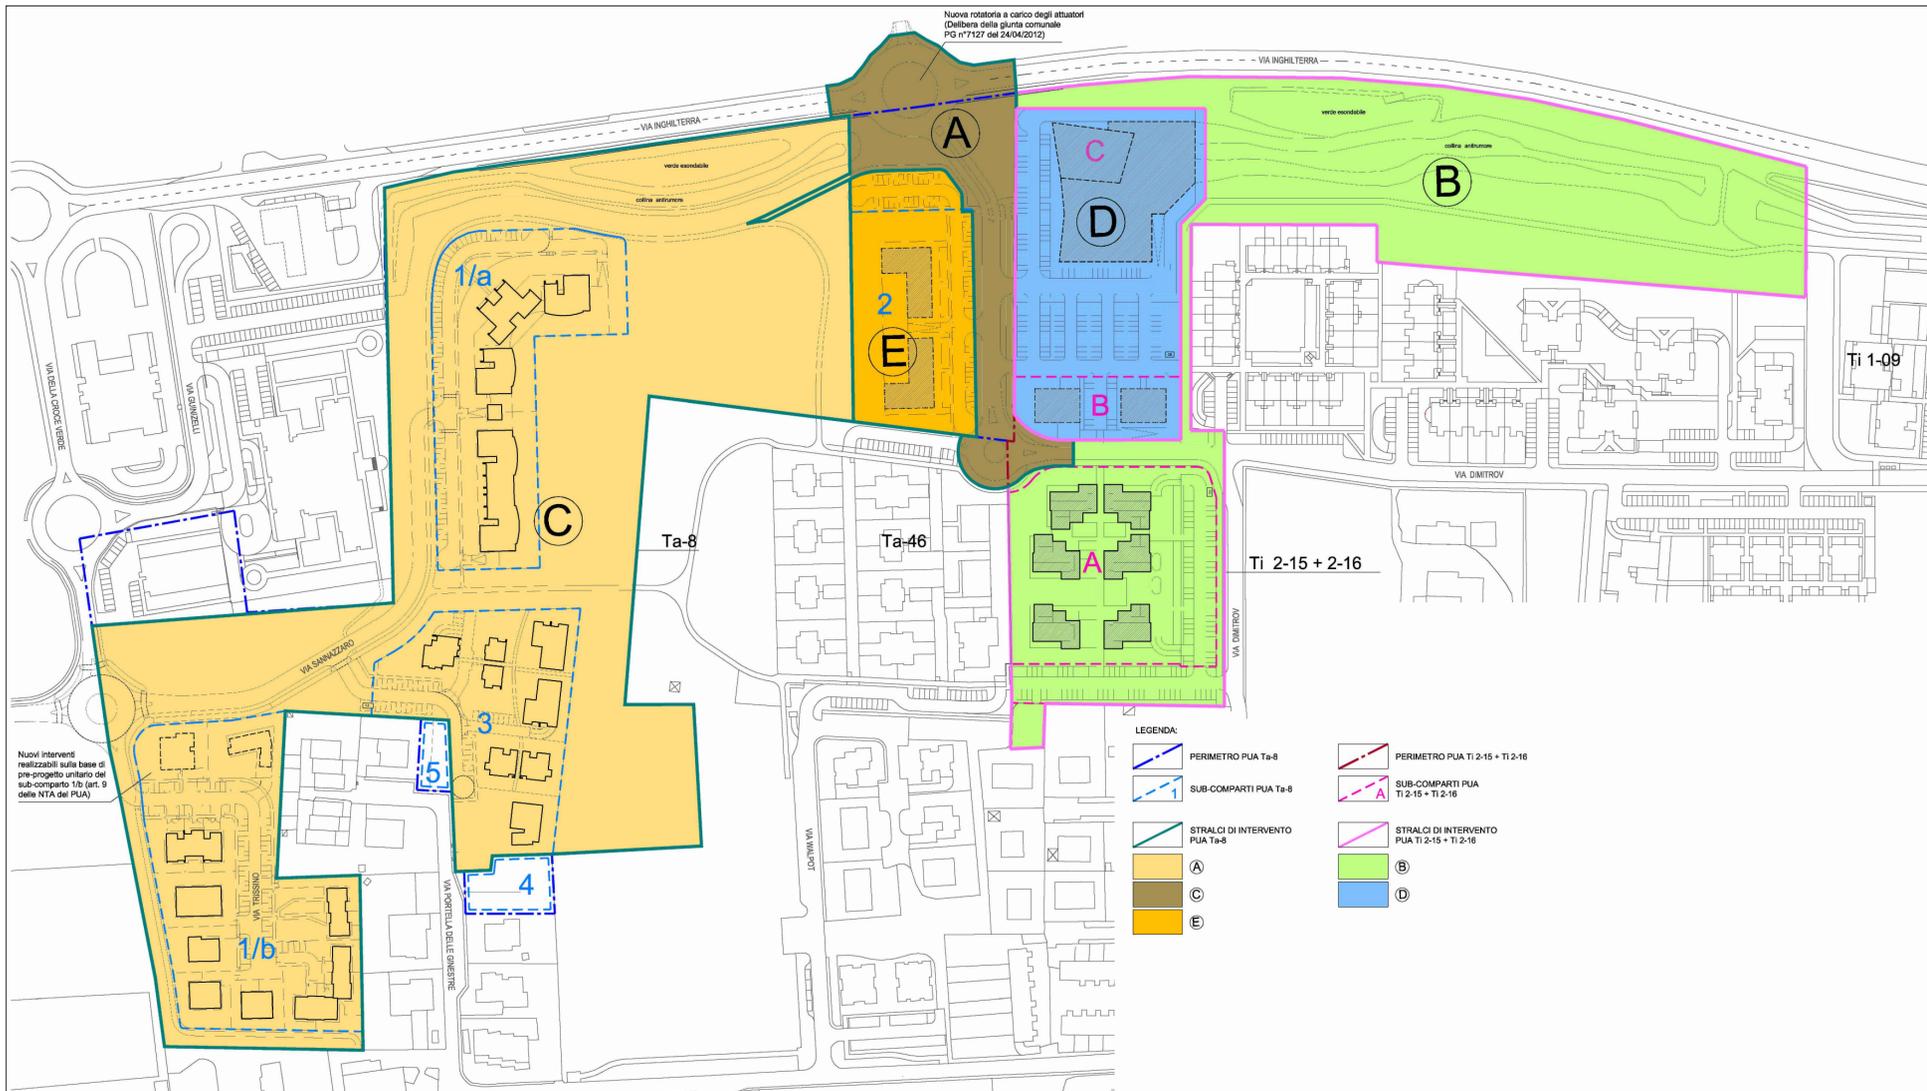

ESTRATTO VARIANTE AI PIANI TI2-15, TI2-16 E Ta-8 IN PROGETTAZIONE COORDINATA (Tav. 3.1)

scala 1:2000



**LAURO SACCHETTI ASSOCIATI**  
Via Del Chionso, 28/a - 42122 Reggio Emilia  
Tel. 0522-271401 - Fax 0522-923700 - P.I. 01612630358  
www.studioisa.it - info@studioisa.it - info@pec.studioisa.it

committente:  
**IMMOBILIARE NEBBIARA s.r.l.**  
Via Guido da Castello, n°17  
42121 Reggio Emilia

titolo:  
**VARIANTE ALLA SCIA PER ULTIMAZIONE OPERE DI URBANIZZAZIONE PRIMARIA PG N. 2019/218629 DEL 3/12/2019 DEL PUA Ta-8 IN VIA SANNAZZARO A REGGIO EMILIA - STRALCIO FUNZIONALE "E"**

fase:  
**Progetto definitivo**

istanza:  
**Scia in variante**

descrizione:  
**INQUADRAMENTO URBANISTICO ESTRATTO DI MAPPA CATASTALE ESTRATTO PUA**

orientamento	tavola n.
	<b>1</b>

1° emissione  
**09-05-2022**

scala:  
Varie

aggiornamenti:

gruppo di progetto:  
Ing. Lauro Sacchetti  
Ing. Daniele Delrio

verificato da: Ing. Lauro Sacchetti

validato da: Ing. Lauro Sacchetti

cdx: A2210  
rp: LS

file  
Tavola 1\_inquadramento.dwg